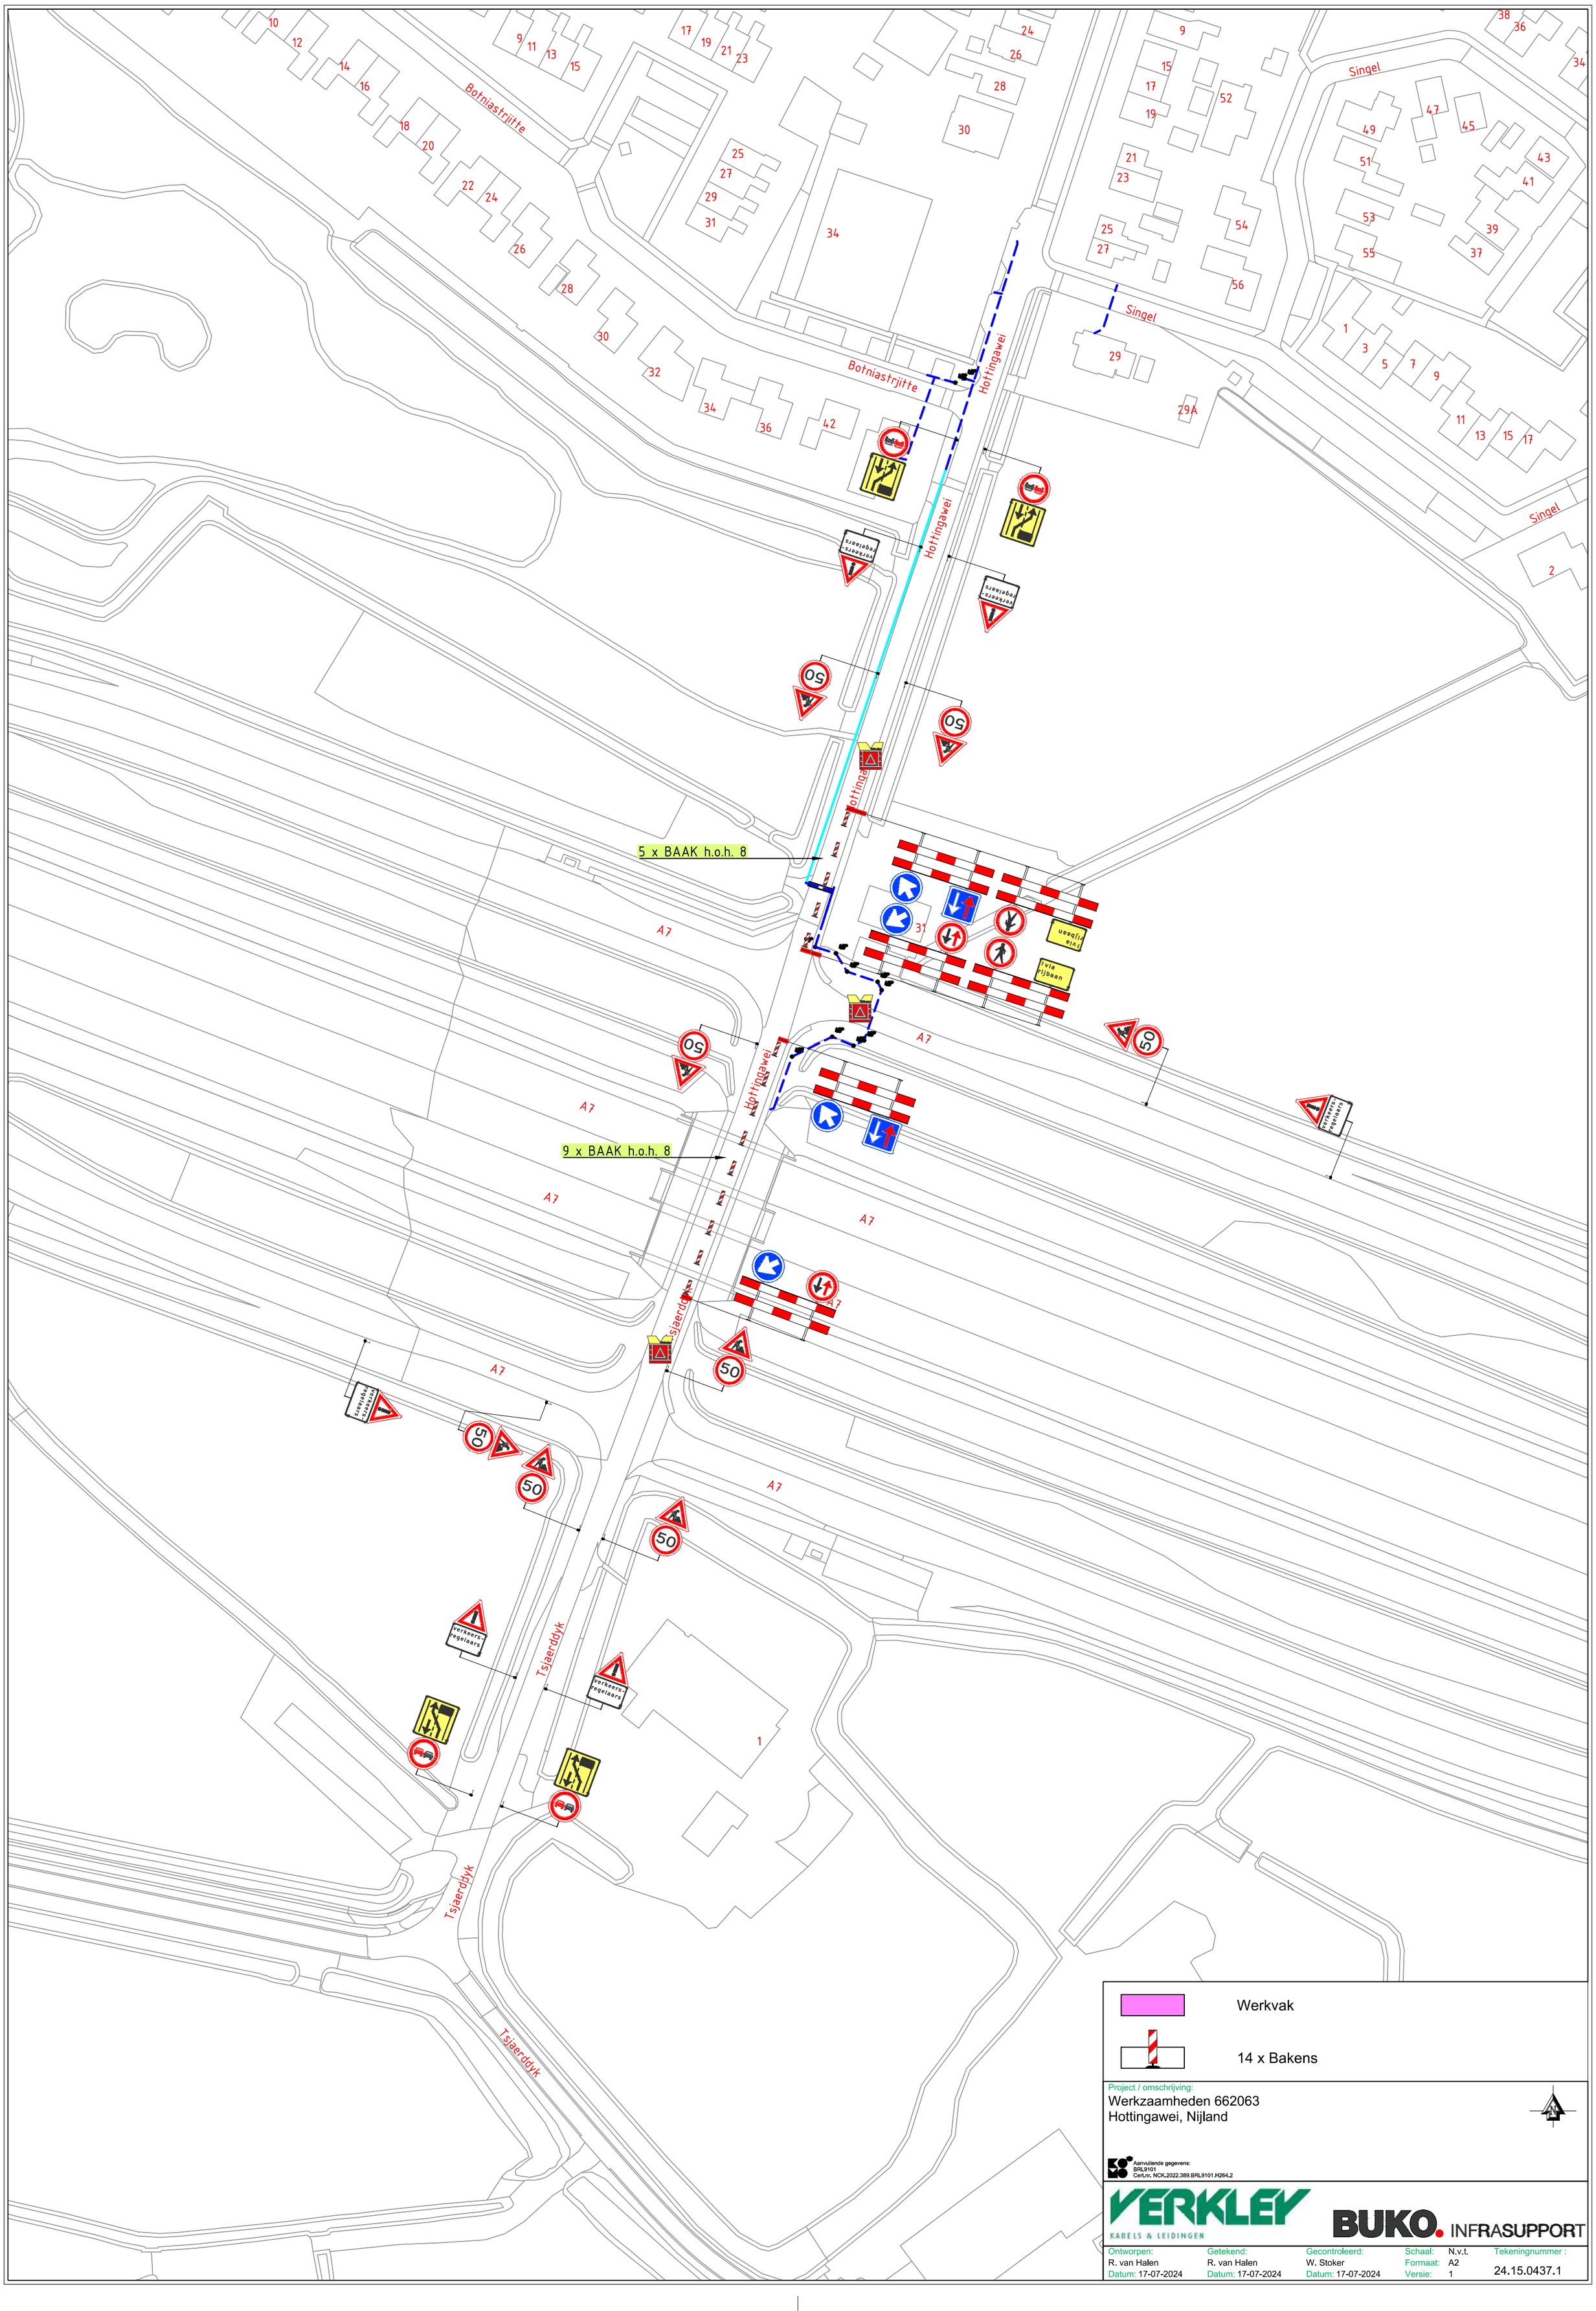

Botniastrjitte
Botniastrjitte
Hottingawei
Hottingawei
Singel
Singel
Singel
A7
A7
A7
A7
A7
A7
Tsjaerddyk
Tsjaerddyk
Tsjaerddyk
5 x BAAK h.o.h. 8
9 x BAAK h.o.h. 8
50
50
50
50
50
50
50
Verkeers-regelaars
Via rijbaan
Via rijbaan
Werkvak
14 x Bakens
Project / omschrijving:
Werkzaamheden 662063
Hottingawei, Nijland
Aanvullende gegevens:
BRL9101
Cert.nr. NCK.2022.389.BRL9101.H264.2
VERKLEY
KABELS & LEIDINGEN
BUKO. INFRASUPPORT
Ontworpen: R. van Halen
Datum: 17-07-2024
Getekend: R. van Halen
Datum: 17-07-2024
Gecontroleerd: W. Stoker
Datum: 17-07-2024
Schaal: N.v.t.
Formaat: A2
Versie: 1
Tekeningnummer : 24.15.0437.1